

S 1055

Torresdale deck

Maddox

File with → Manservon

Napier

Ans. rph. No 12055.

003867-003874-0211




© 2020

Lloyd's Register
Foundation

BAKDEK. VERBOUWING „MADOERA” EN „MANOERAN”

SCHAAL 1=20.

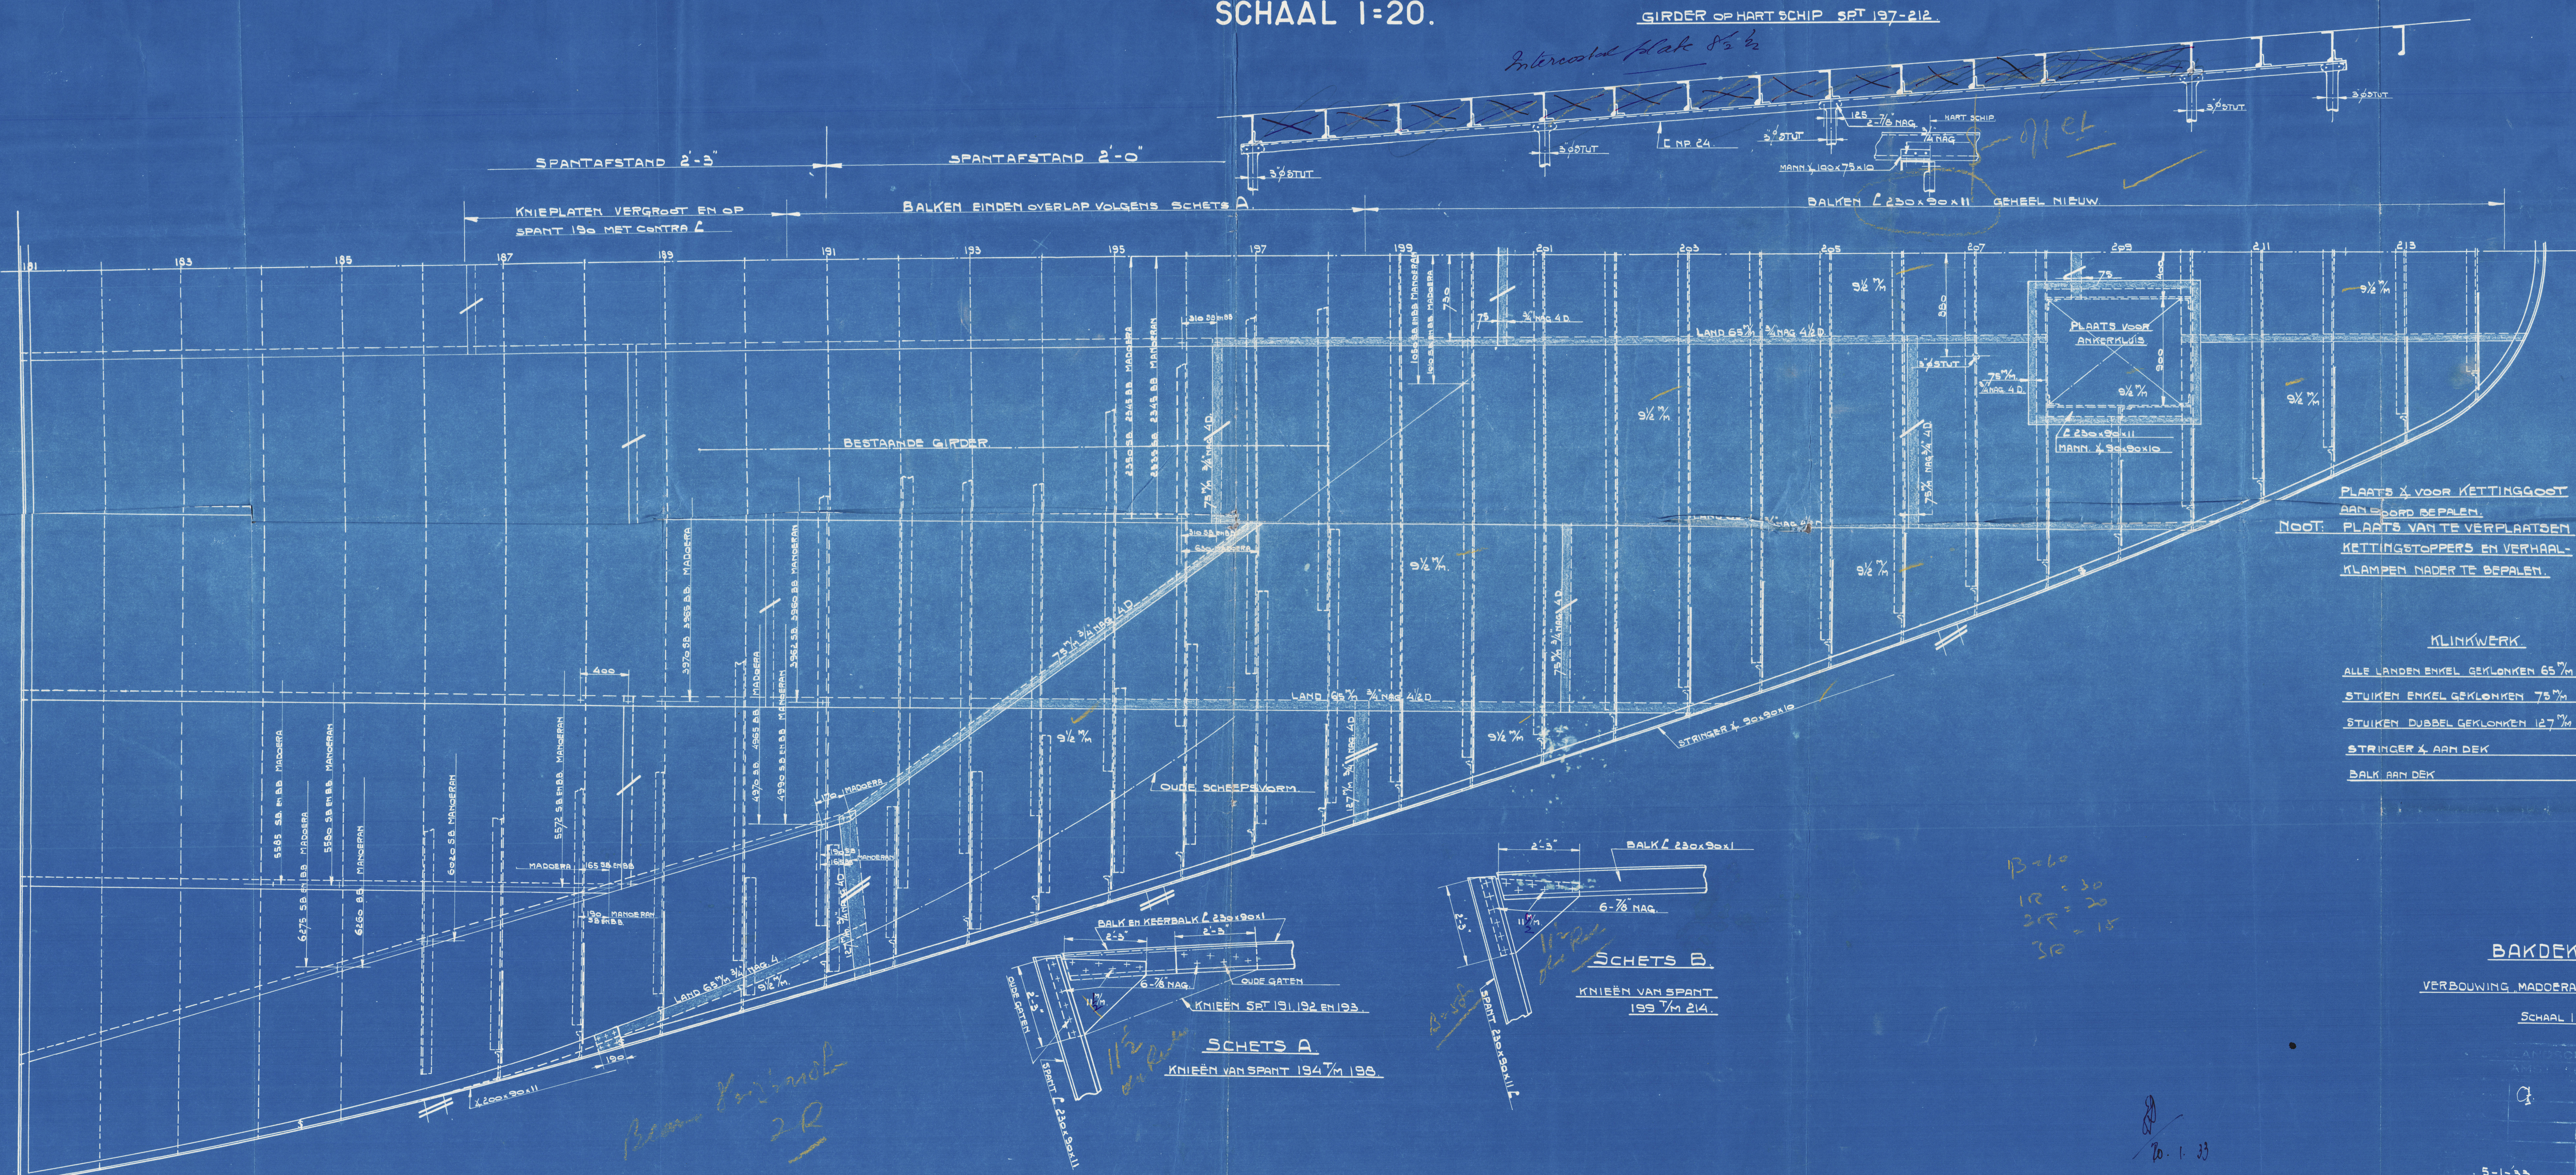

GIRDER OP HART SCHIP SPT 197-212

Intermedial plate 8 1/2



BALKEN L 230x20x11 GEHEEL NIEUW

BESTAANDE GIRDER

PLAATS X VOOR KETTINGGOOT
AAN DEK OP TE BEPALEN.
NOOT: PLAATS VAN TE VERPLAATSEN
KETTINGSTOPPERS EN VERHAAL-
KLAMPEN NADER TE BEPALEN.

KLINKWERK

- ALLE LANDEN ENKEL GEKLOKKEN 65 7/8" 3/4" NAG. AFST. 4 D.
- STUKKEN ENKEL GEKLOKKEN 75 7/8" 3/4" NAG. AFST. 4 D.
- STUKKEN DOBBEL GEKLOKKEN 127 7/8" 3/4" NAG. AFST. 4 D.
- STRAINER X AAN DEK 3/4" NAG. AFST. 4 D.
- BALK AAN DEK 3/4" NAG. AFST. 7 D.

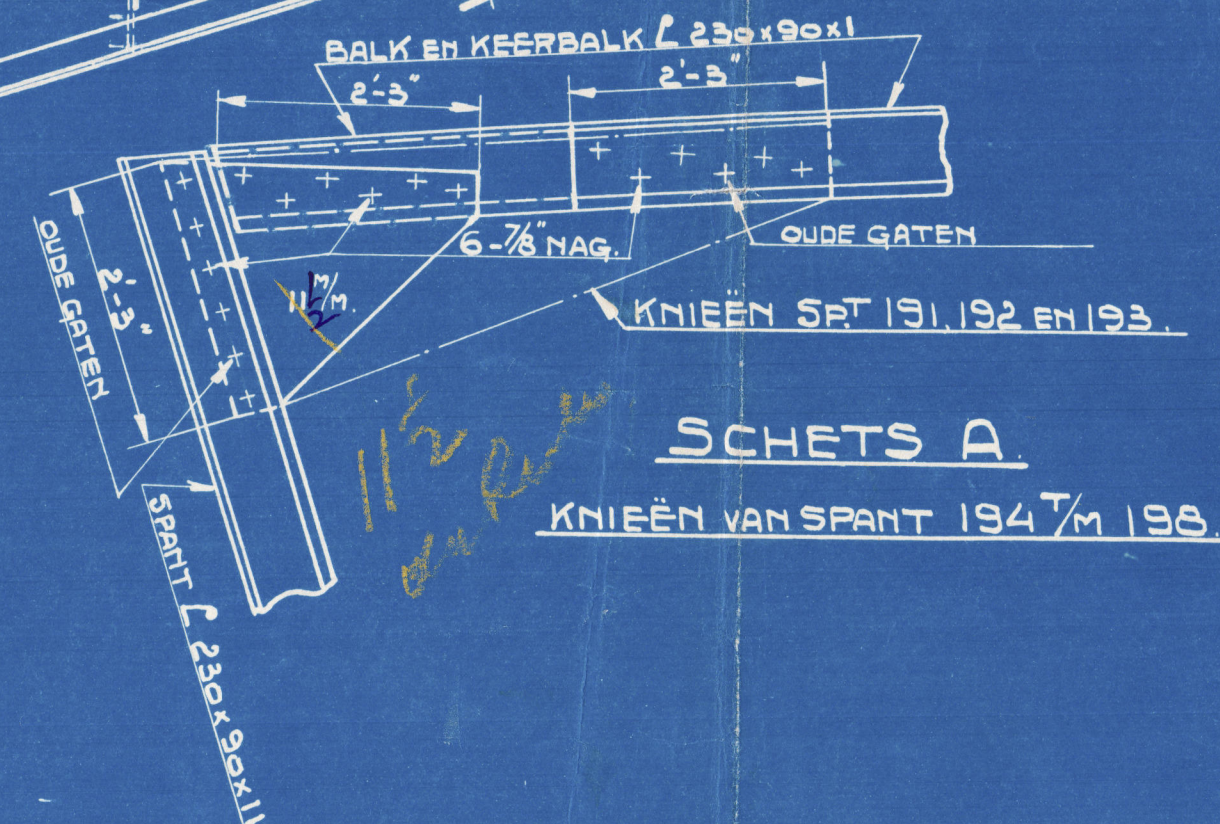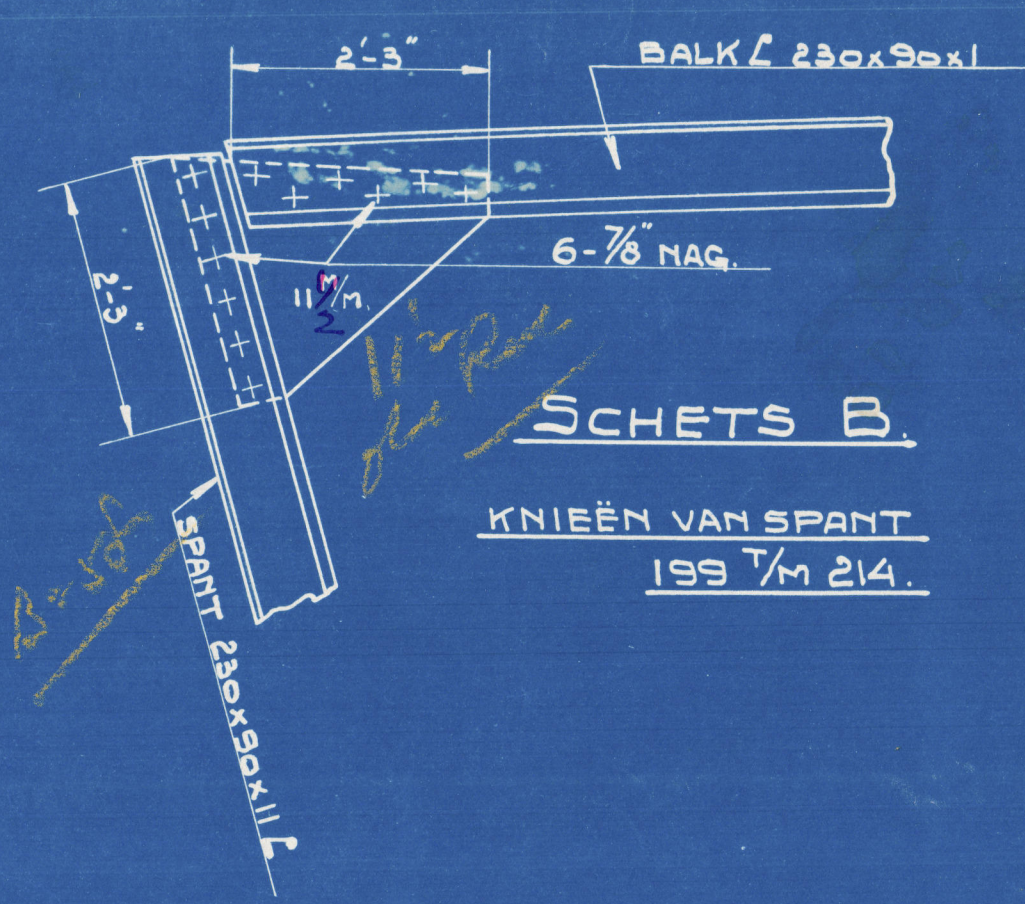

13-10
12-30
20-20
30-15

Beaan Klinkwerk
2R

BAKDEK.
VERBOUWING „MADOERA” EN „MANOERAN”
SCHAAL 1=20.

TAKEN	
1055	S.
5-1-35	

1054

Hammer

Madara

File
with →

Hammer

Hammer

Ans. rept No 13055.

Amsterdam

003867-003874-0210



© 2020

Lloyd's Register
Foundation

Forepeak

M. T. Madson
File with → Manservan

Ans. rept. No. 13055.

003867-003874-0212



© 2020

Lloyd's Register
Foundation

NEDERLANDSCHE DOK MA		AMSTERDAM	
GETUIGEND	A	TEKENING	No. 1063
BOUW			
MEETEN		Y	
HAUT	LADE	AFGELEEN	S.
DAATM	19-1-33		

S.S. Madoera,
File with → Manoeran
Mafia.

Ans. rept. No. 13035.


003867-003874-0213




© 2020

Lloyd's Register
Foundation


DOORSN:
A-B

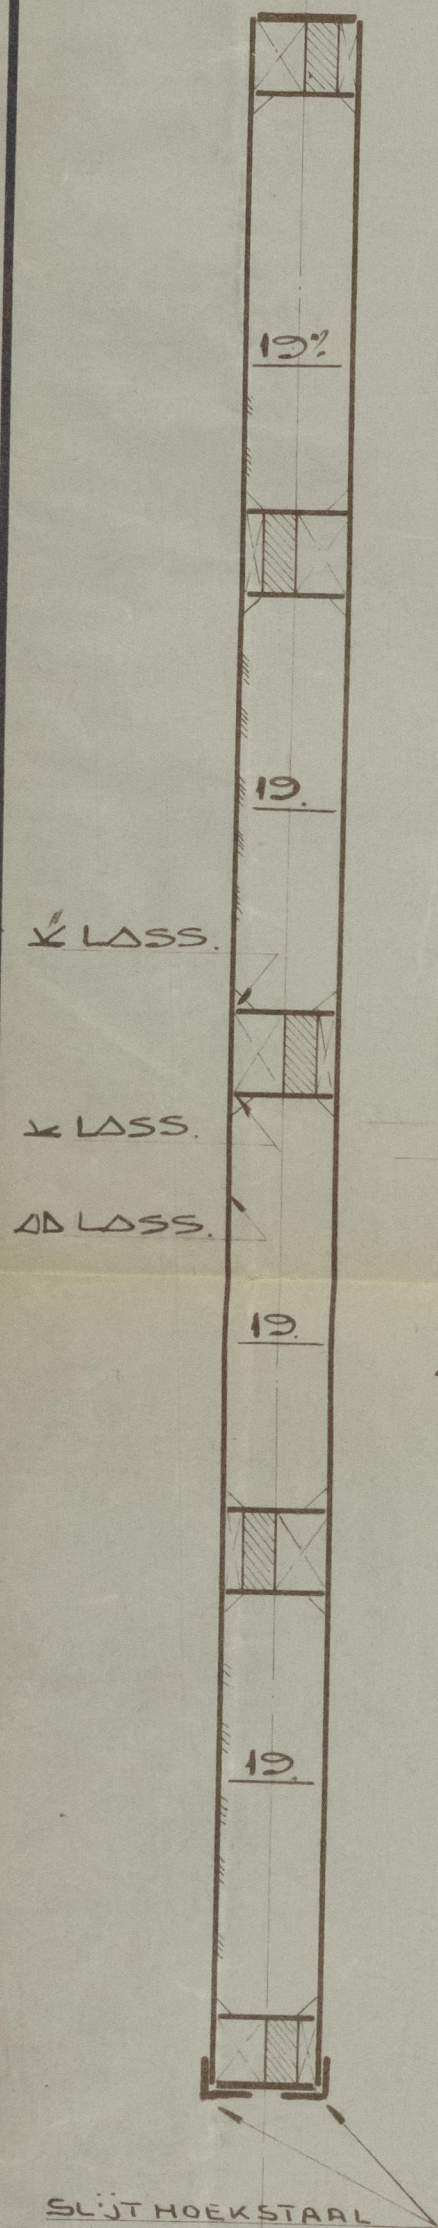


DOORSN:
C-D

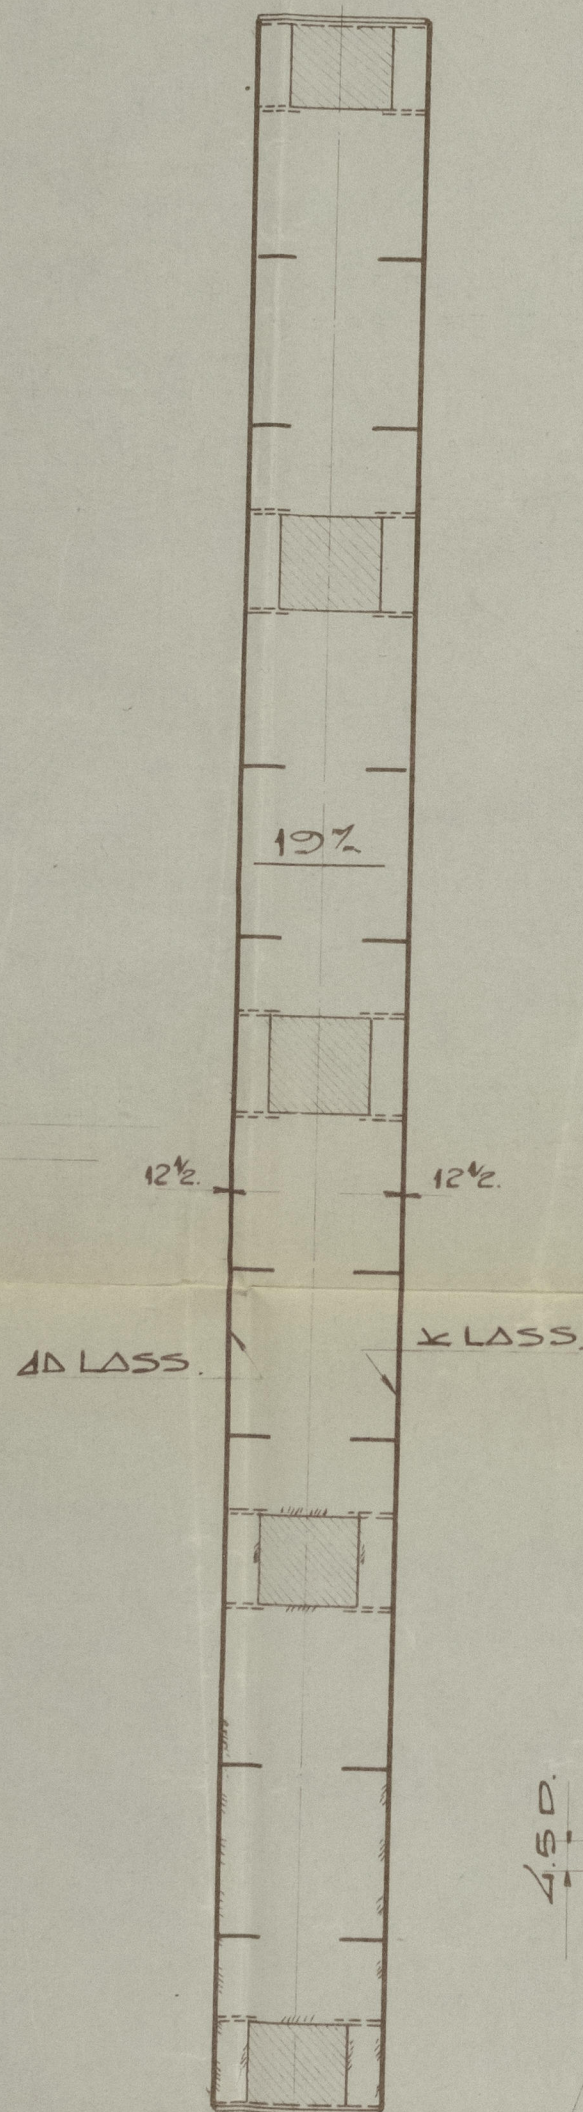


LANGSDOORSNEDE

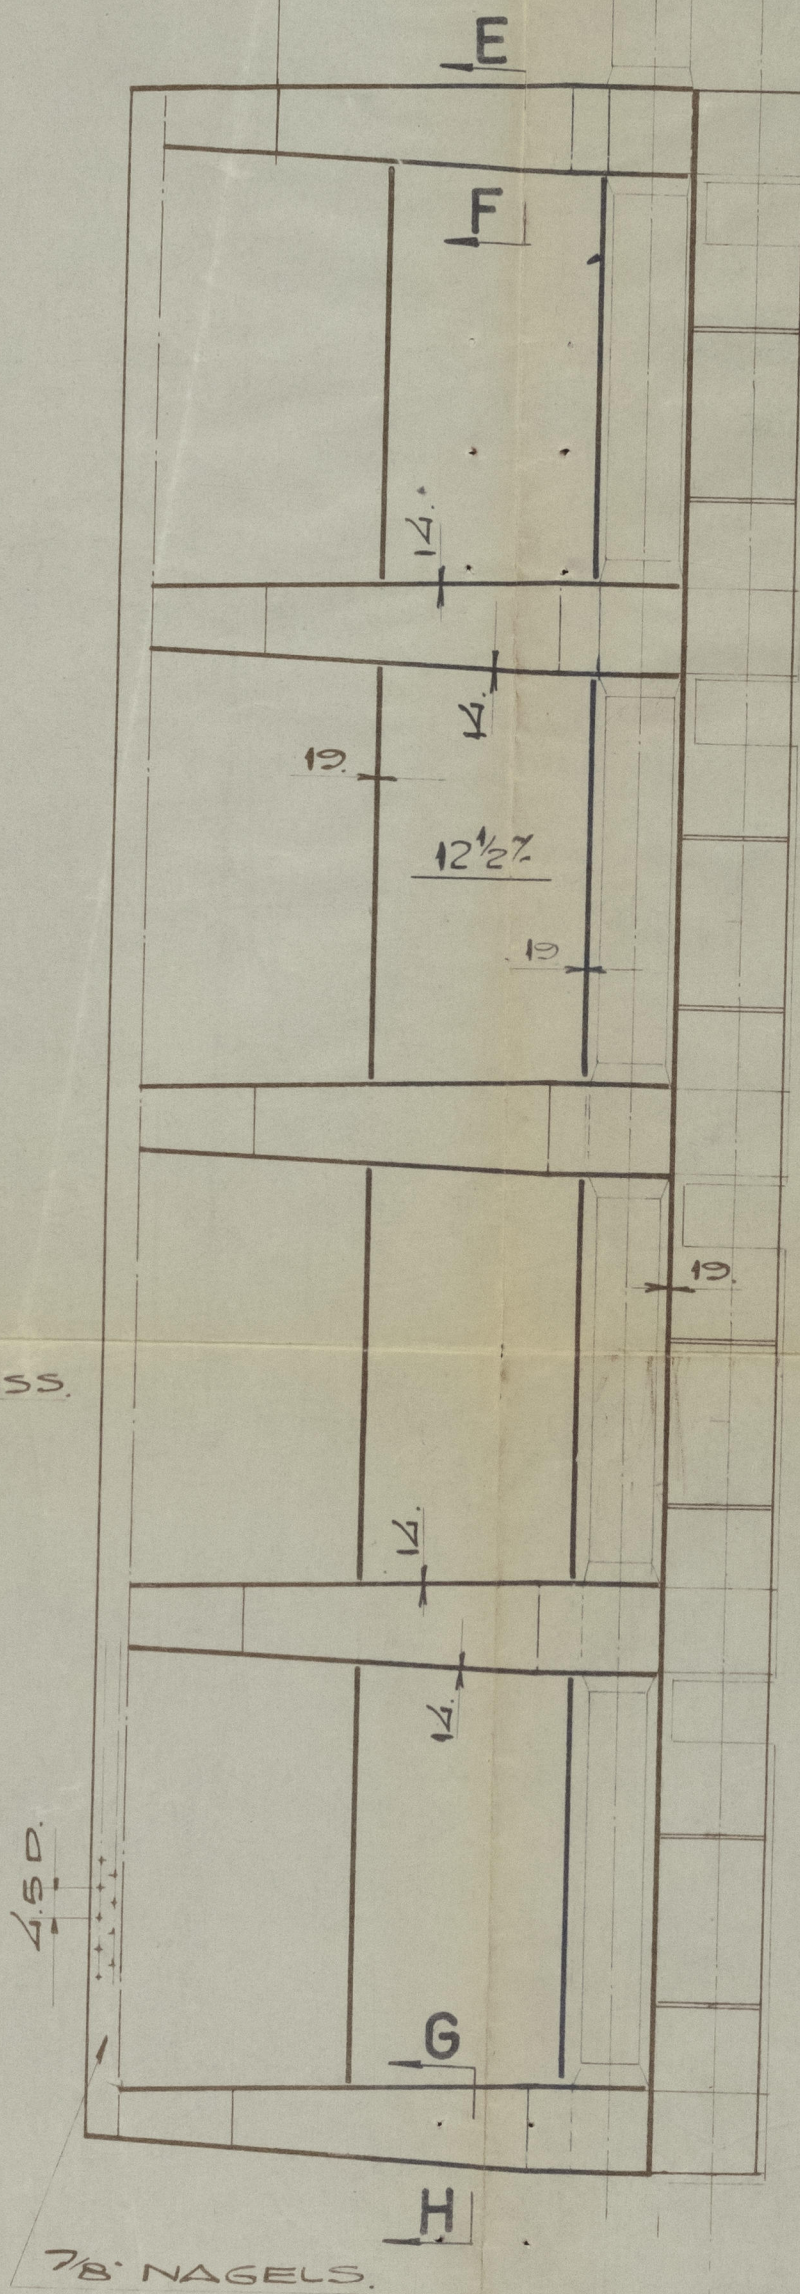

DOORSN E-F

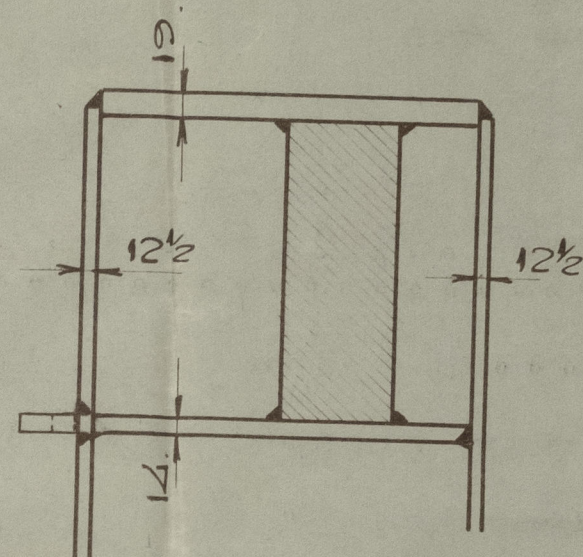


DOORSN: G-H

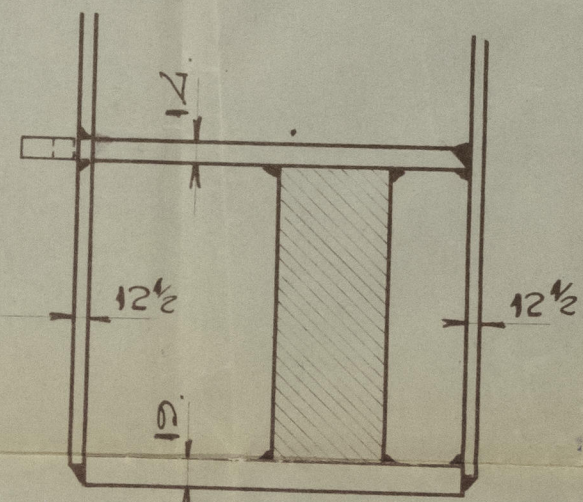

WAAR HOEKLASSEN $\Delta A = 5\frac{1}{2}''$ MINIMUM

M.S. MADOERA
W'ZIGING ROER

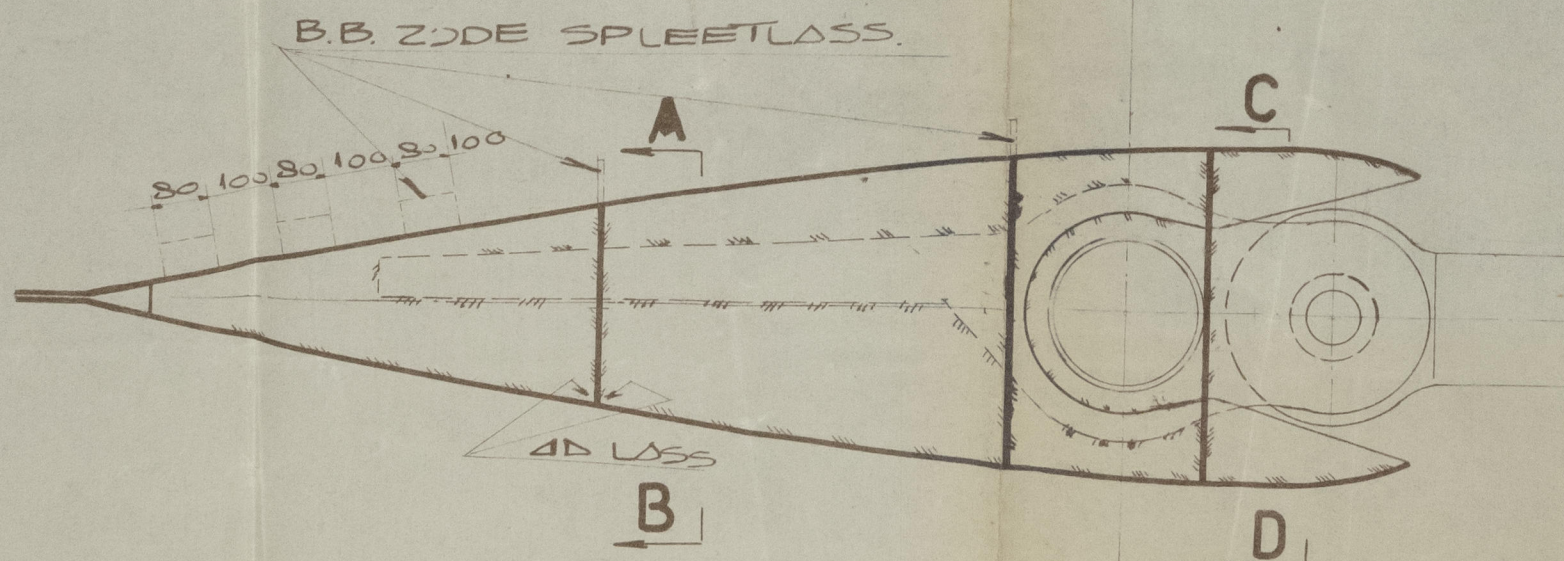

N.D.S.M.

TEEK S. 3762

20 5 48

004308-004315-0188